




Willem Dreeslaan 351, 2729NE, Zoetermeer
1e Verdieping

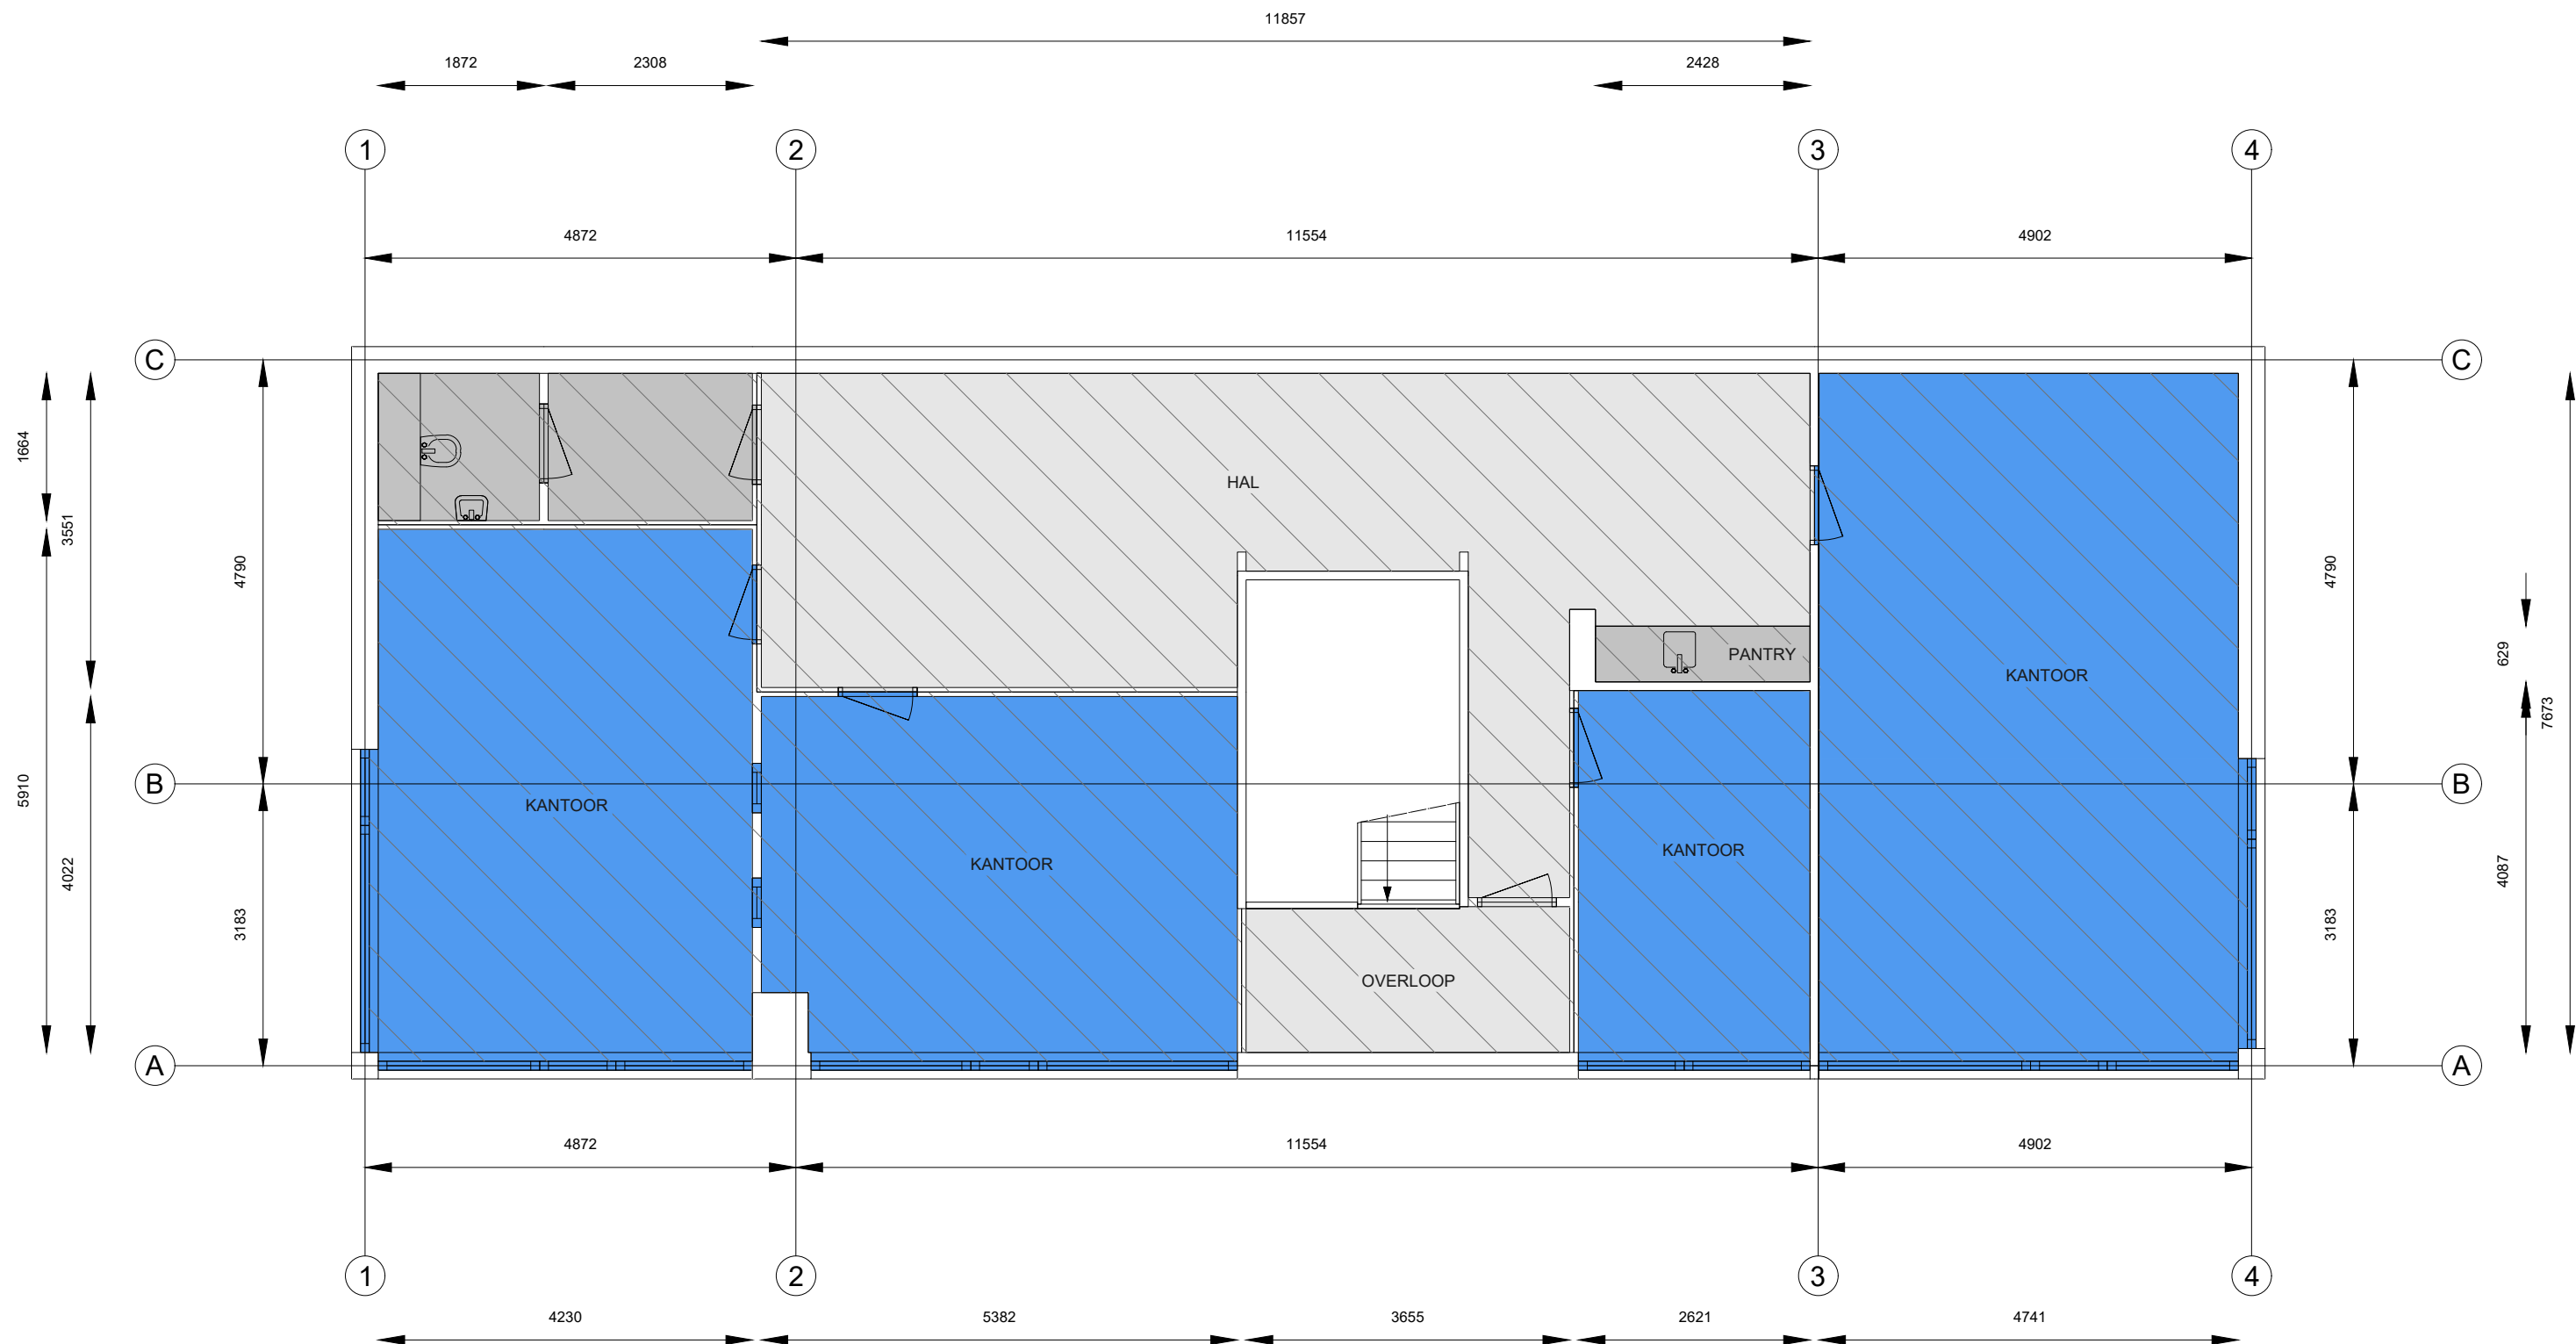

Aan de plattegronden kunnen geen rechten worden ontleend.© www.zibber.nl

Kantoor	Bedrijfsruimte	Verkeersruimte	Toilet,- facilitaire,- techniekrumte	EB & GGB
VVO 96,9 m2	VVO 0,00 m2	VVO 46,3 m2	VVO 8,86 m2	
GO	OI	GGB	EB	Hoogte tot spant
0,00 m2	0,00 m2	0,00 m2	0,00 m2	Hoogte tot plafond

Tekening type A : gebouw op locatie gecontroleerd